

COMMUNE DE SAINT MAUR

PROJET URBAIN PARTENARIAL (PUP)

RUE DES VIGNES


PERIMETRE DU PROJET

URBAIN PARTENARIAL

Format :	A4	Date de création :	21-04-2017
Echelle :	1-1000 ème	Indice :	0
Modifications : 21-04-2017 Ind 0 : Création du plan.		Périmètre Projet Urbain Partenarial (PUP). Aménagement de la Rue des Vignes. Objet du Projet Urbain Partenarial.	

ANNEXE

2

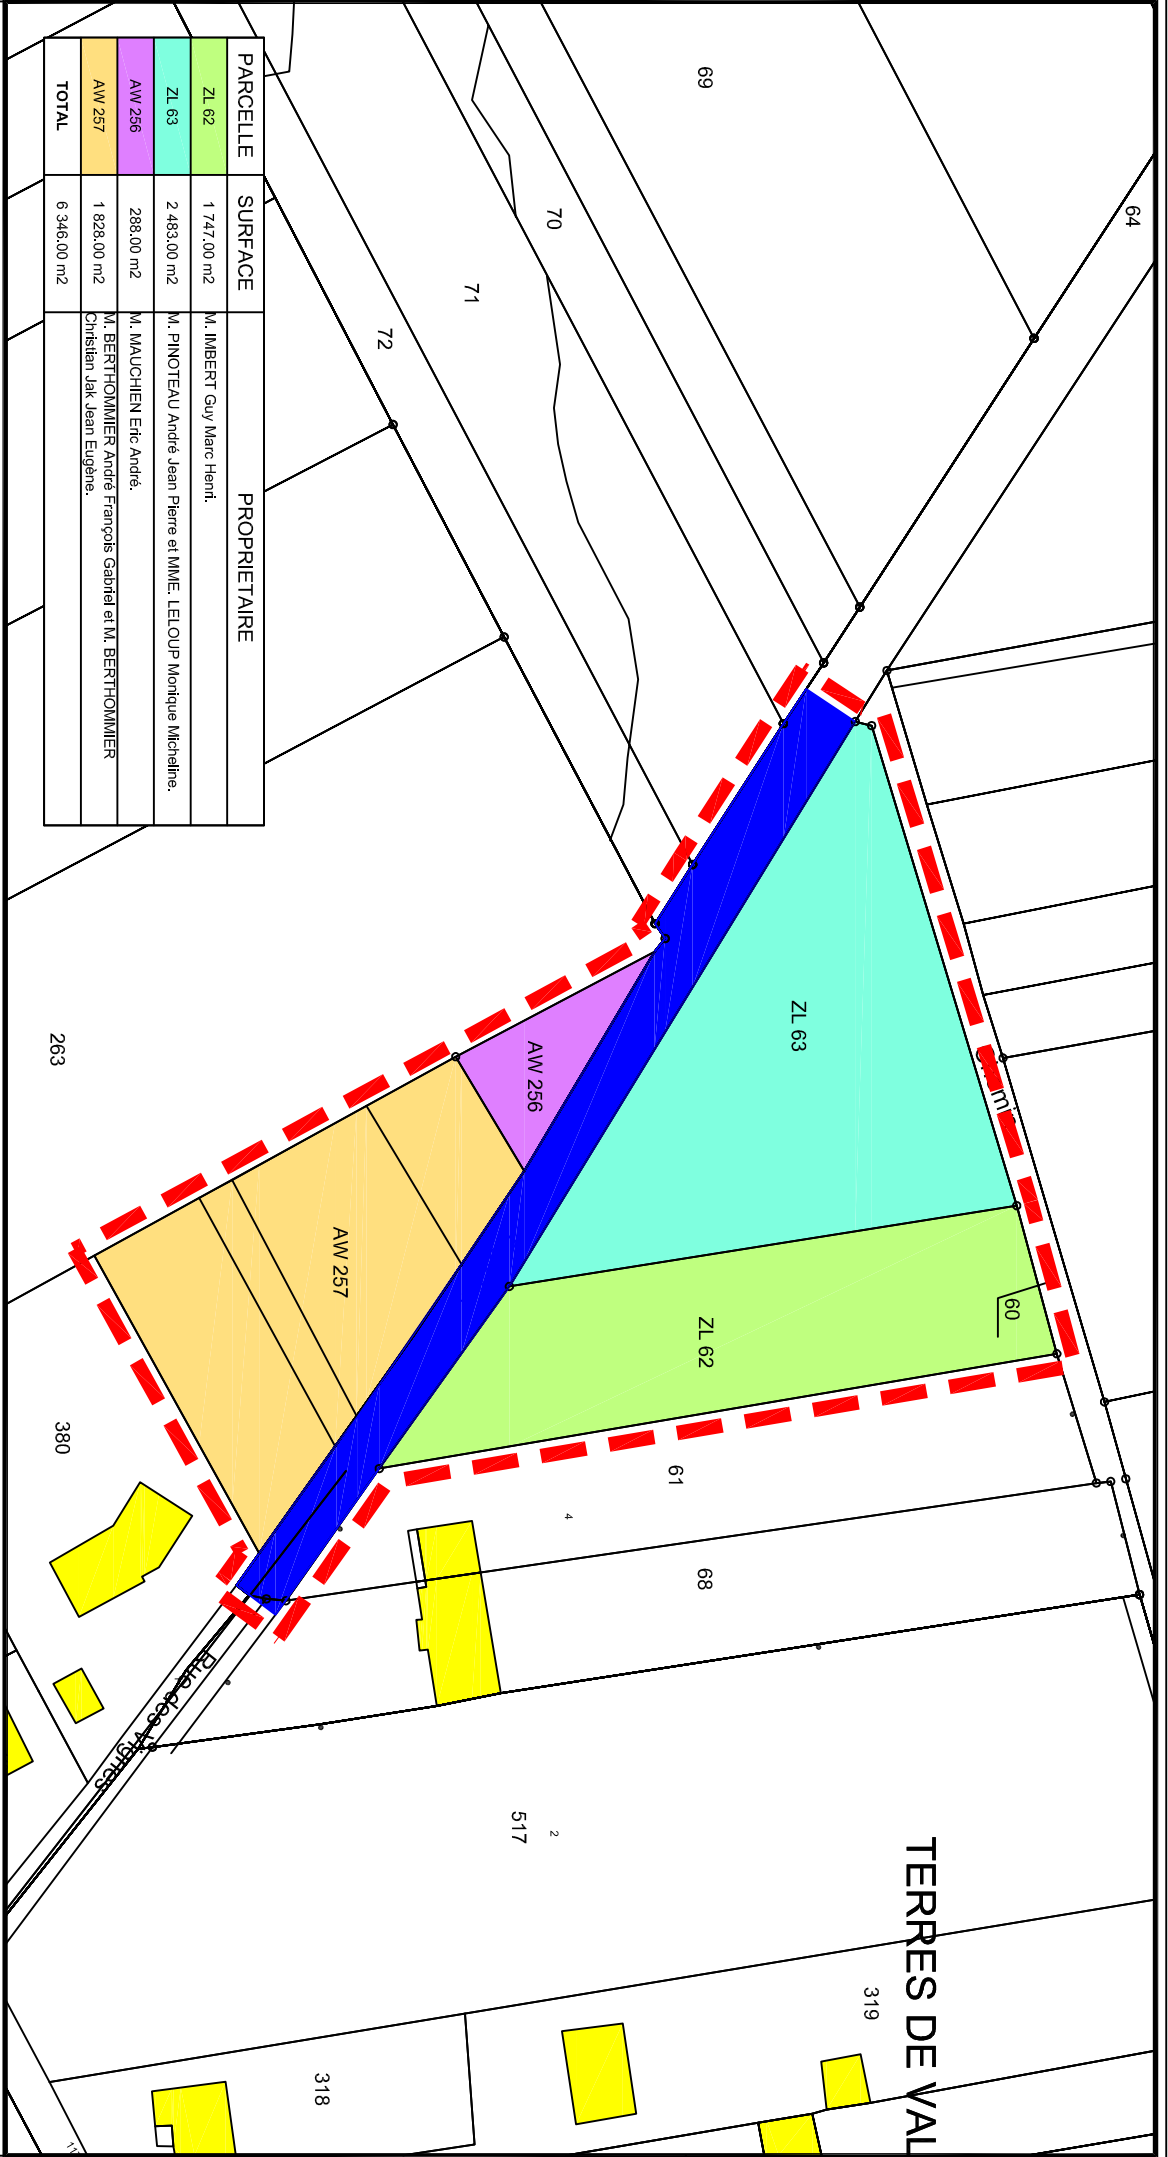

PARCELLE	SURFACE	PROPRIETAIRE
ZL 62	1 747,00 m ²	M. IMBERT Guy Marc Henri.
ZL 63	2 483,00 m ²	M. PINOTEAU André Jean Pierre et MME. LELoup Monique Micheline.
AW 256	288,00 m ²	M. MAUJCHEN Eric André.
AW 257	1 828,00 m ²	M. BERTHOMMIER André François Gabriel et M. BERTHOMMIER Christian Jak Jean Eugène.
TOTAL	6 346,00 m²	